


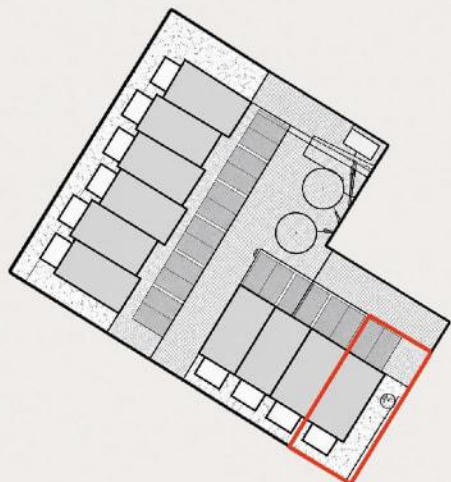

BUDYNEK:


01

POWIERZCHNIA:

87m²

OGRÓD:

82m²

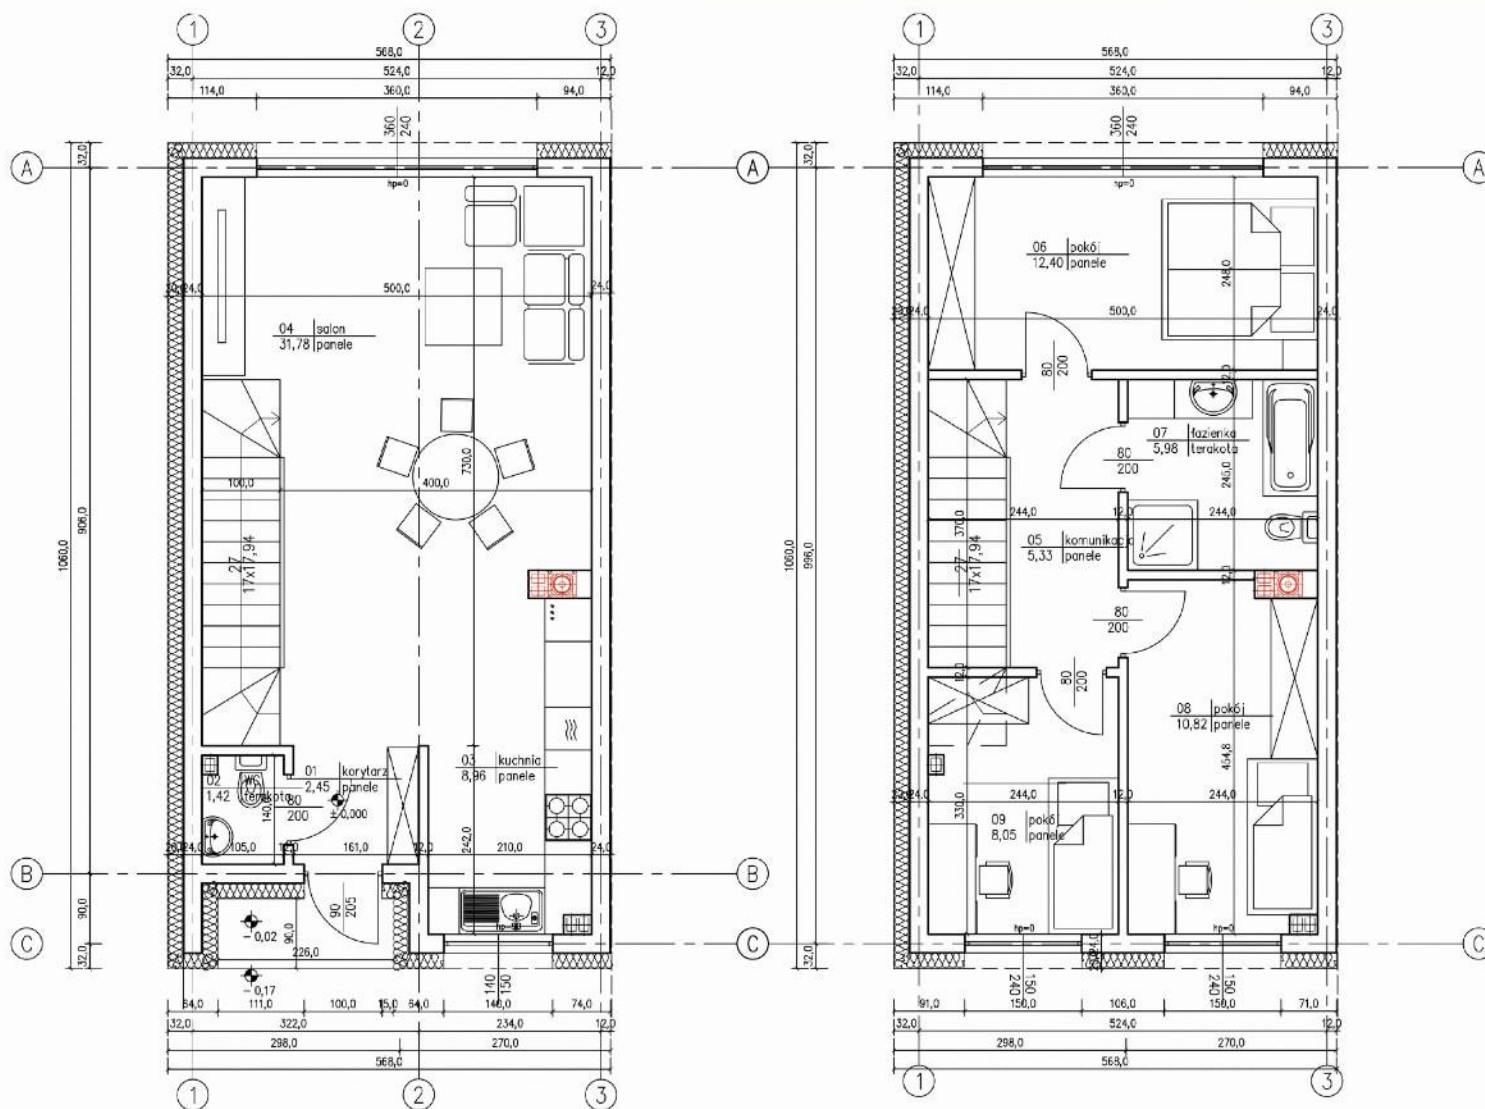

PARTER

NR	POMIESZCZENIE	POWIERZCHNIA
01	KORYTARZ	2,45
02	WC	1,42
03	KUCHNIA	8,46
04	SALON	31,78
SUMA PARTERU		44,61

PIĘTRO

NR	POMIESZCZENIE	POWIERZCHNIA
05	KOMUNIKACJA	5,33
06	POKÓJ	12,40
07	ŁAZIENKA	5,98
08	POKÓJ	10,82
09	POKÓJ	8,05
SUMA PIĘTRA		42,58